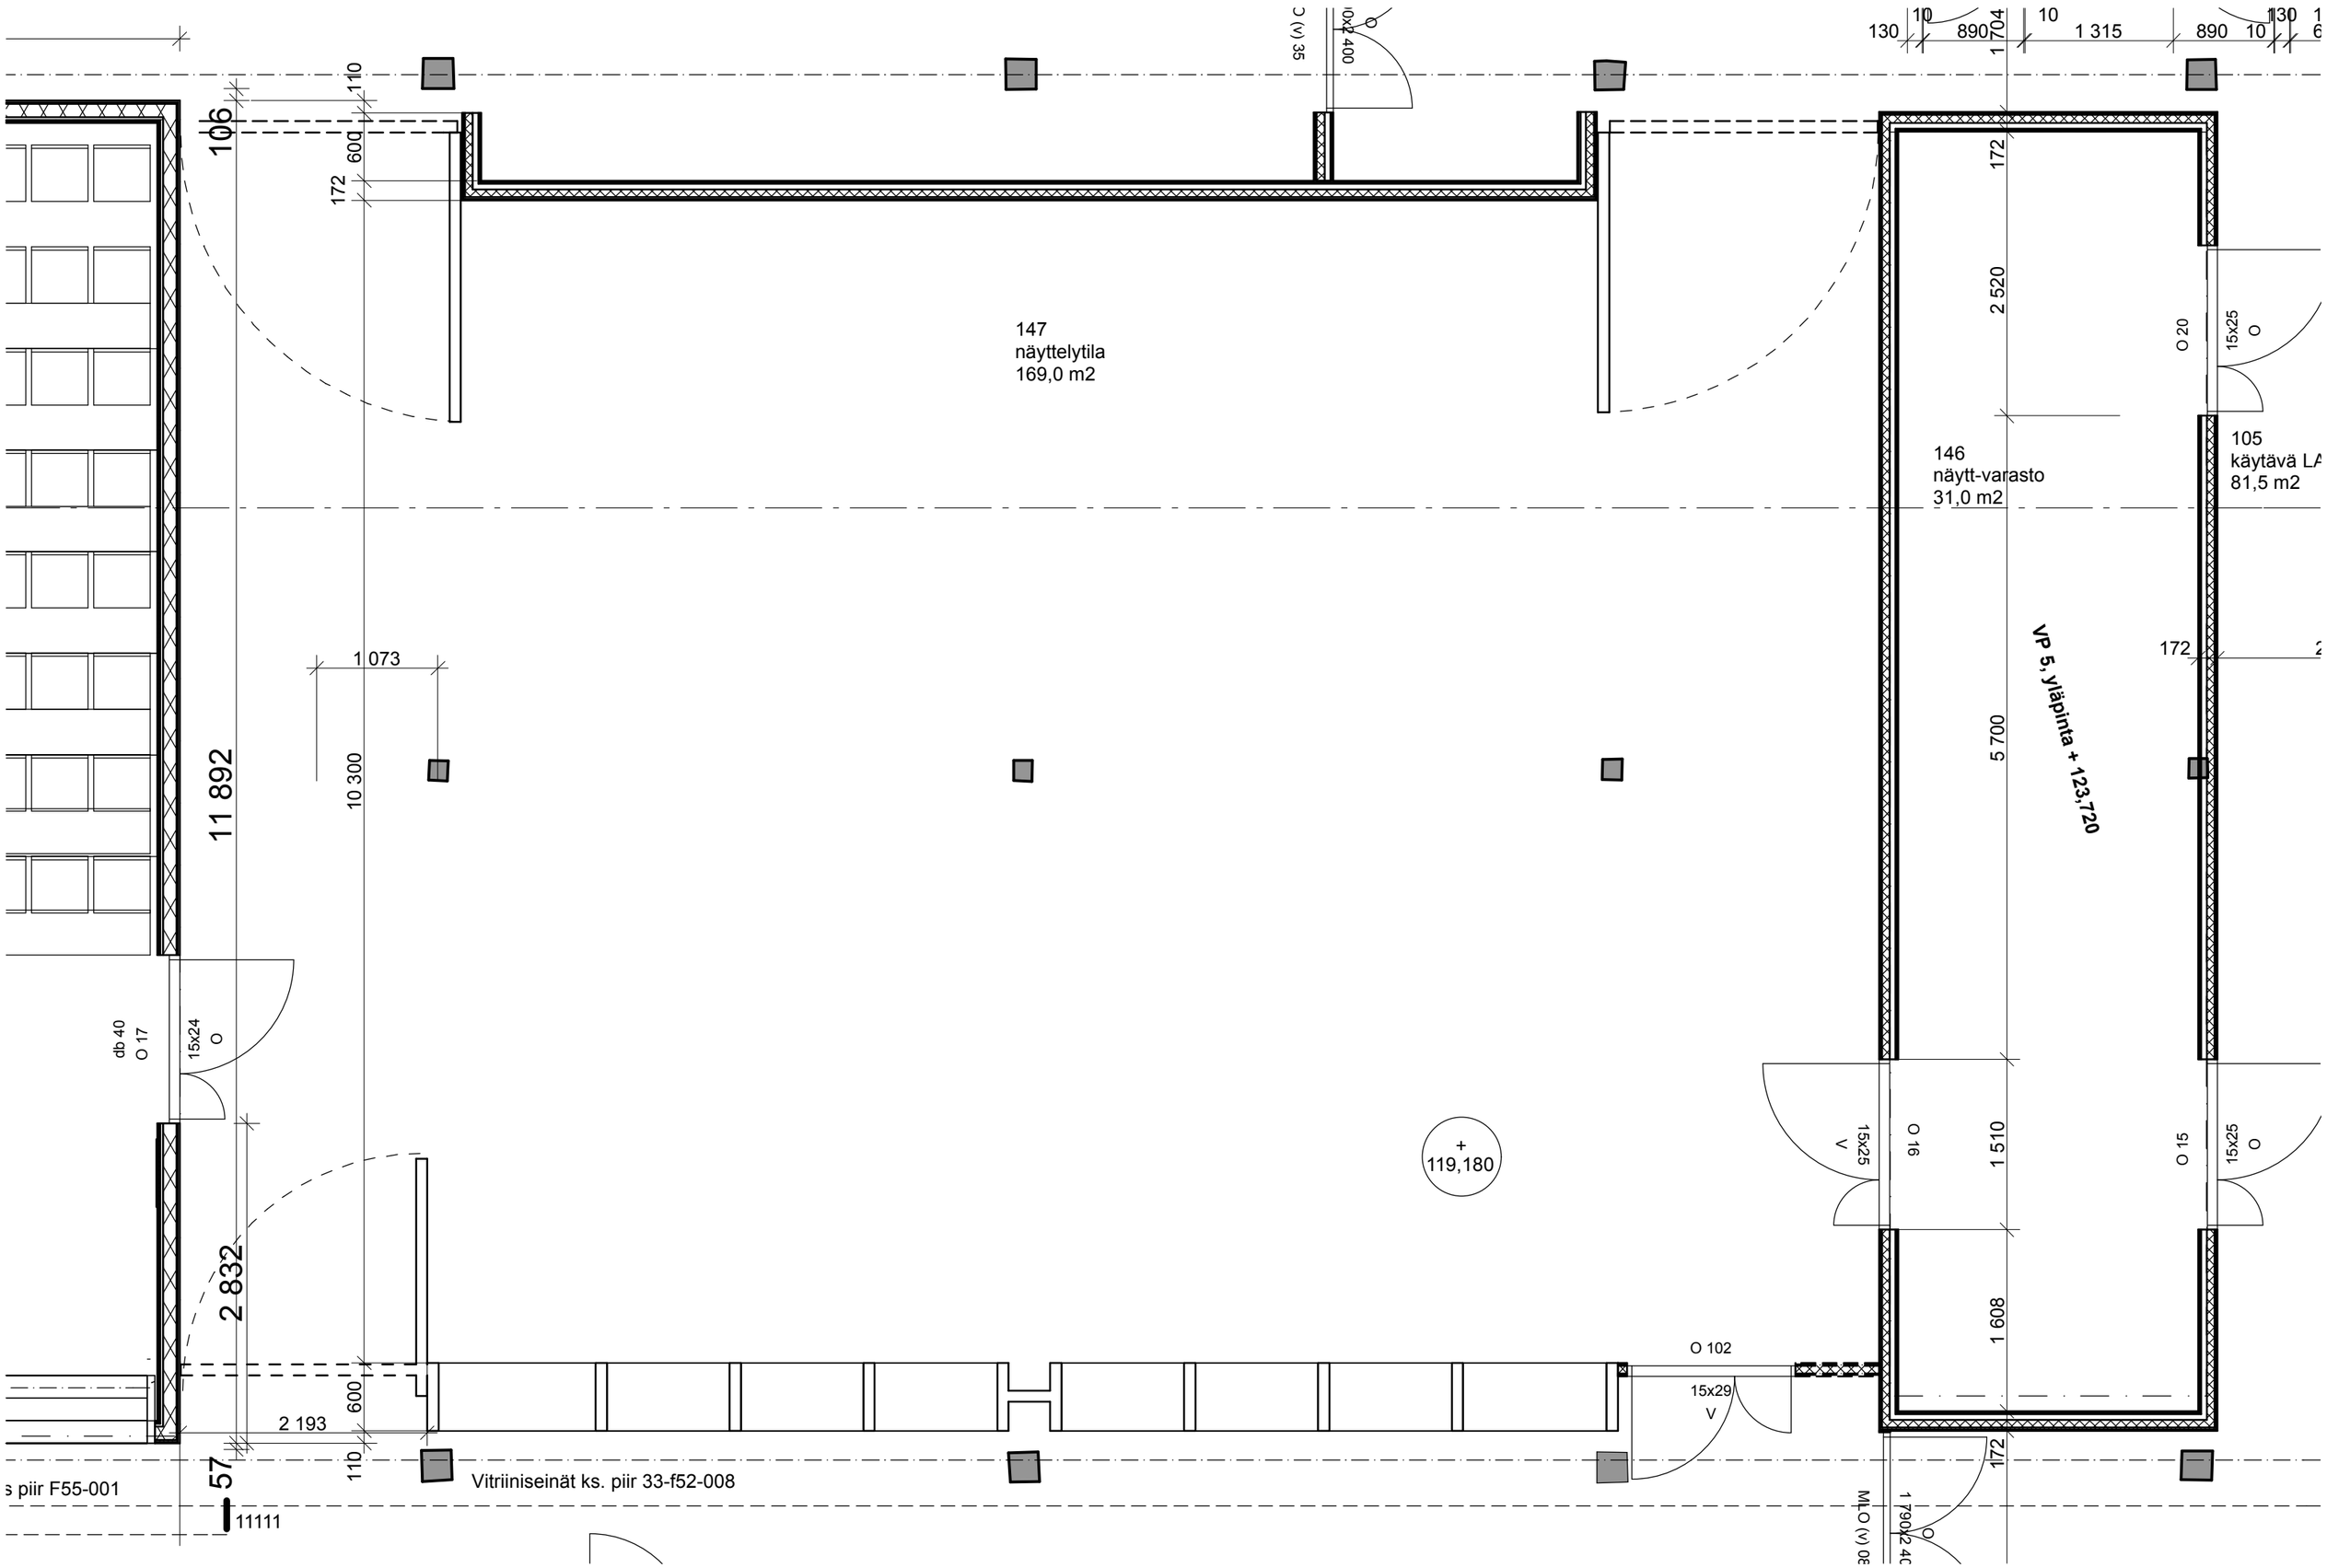

33-MalliTyö AC 10.pln; 04 NÄYTTELYTILA 1/50; 100%; 2.10.2009 14:03